


TECHNISCHE ANSCHLUSSBEDINGUNGEN TAB

WASSERZÄHLERANLAGE

ZÄHLER Qn 2,5 - 10 (DECKENDURCHFÜHRUNG)

ZEICHNUNG NR. 1

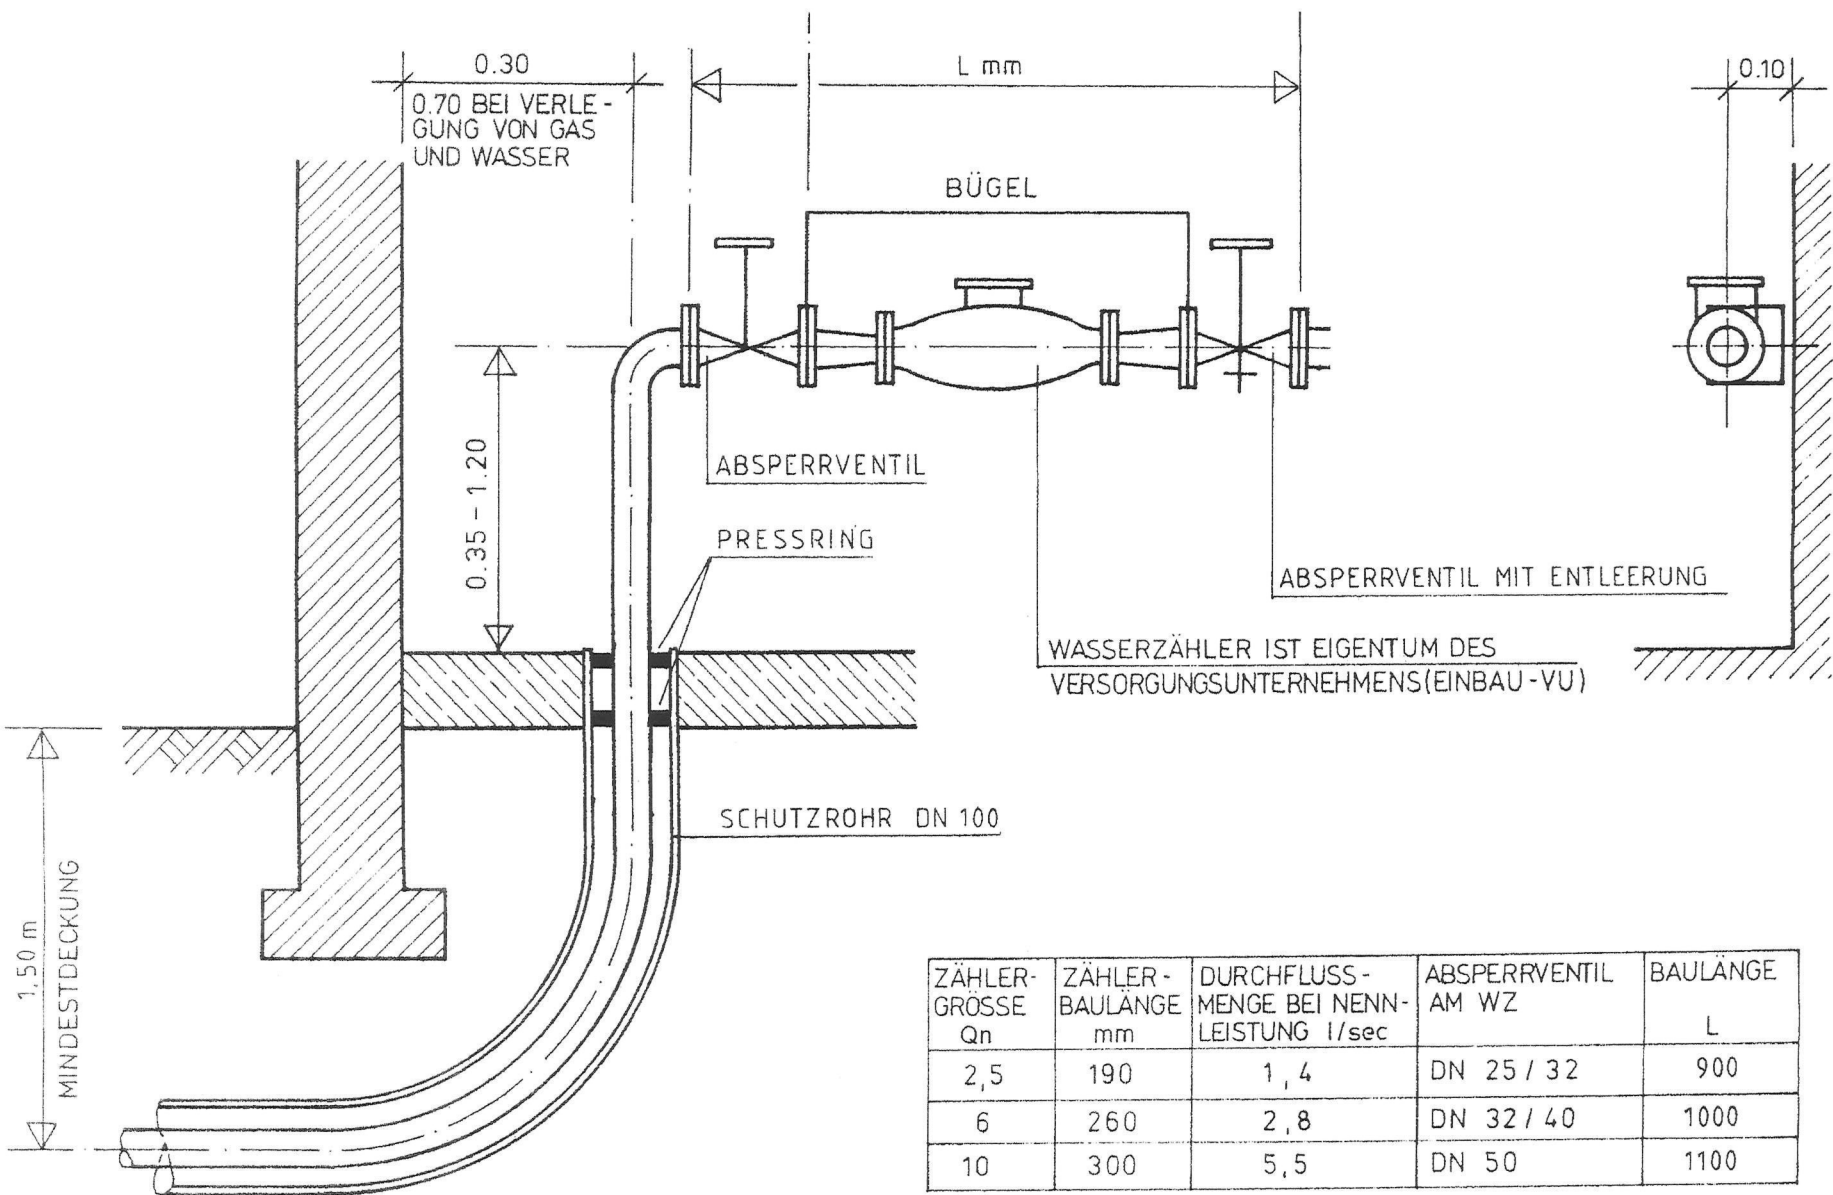

ZÄHLER-GRÖSSE Qn	ZÄHLER-BAULÄNGE mm	DURCHFLUSS-MENGE BEI NENN-LEISTUNG l/sec	ABSPERRVENTIL AM WZ	BAULÄNGE L
2,5	190	1,4	DN 25 / 32	900
6	260	2,8	DN 32 / 40	1000
10	300	5,5	DN 50	1100