


GROSSWASSERZÄHLERANLAGE
ZÄHLER Qn 15 - 200

ZEICHNUNG NR. 3

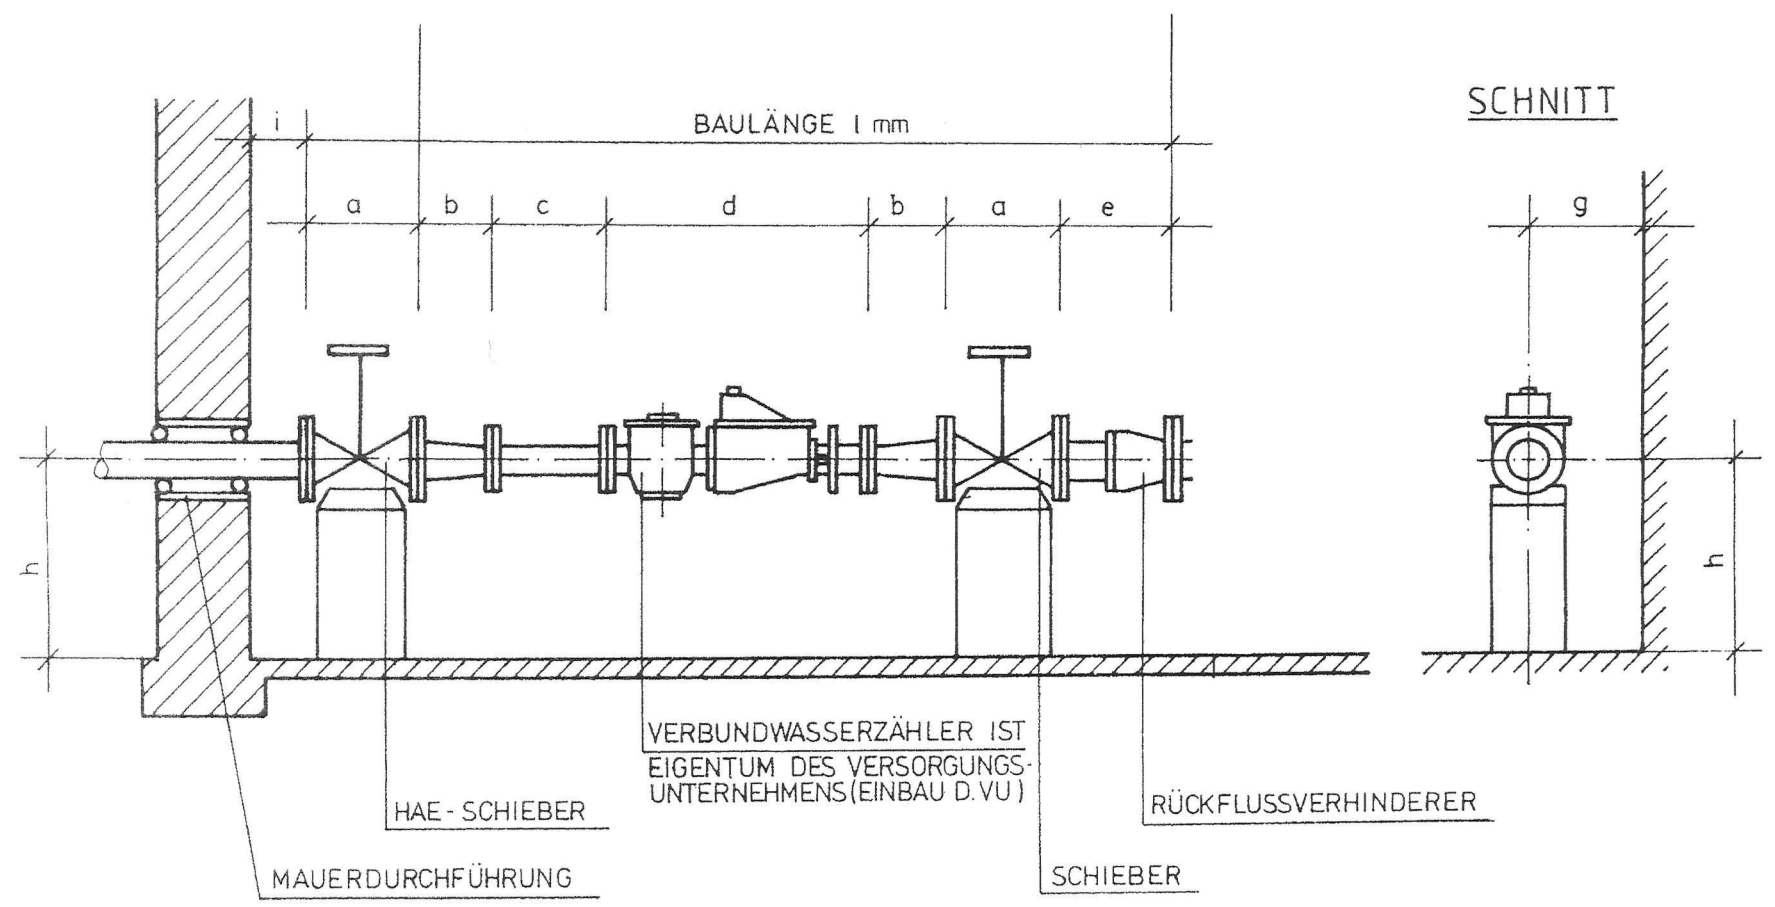

ANSCHLUSS-WEITE DN	ANSCHLUSS-WEITE ZÄHLER DN	ZÄHLER-GROSSE Qn	BAULÄNGE l	a	b	c	d	e
80	50	15	2330	280	200	200	600	260
100	80	40	2650	300	200	300	700	300
150	100	60	3180	350	200	400	800	400
200	150	150	4000	400	300	500	1000	500
250	200	250	4530	450	300	500	1200	600

SCHNITT		
g	h in mm	i
280	400	150
300	400	150
350	450	150
400	500	150
450	550	200