


TECHNISCHE ANSCHLUSSBEDINGUNGEN TAB


SCHACHT FÜR WASSERZÄHLER ZÄHLER Qn 2,5 - 10

ZEICHNUNG NR. 4

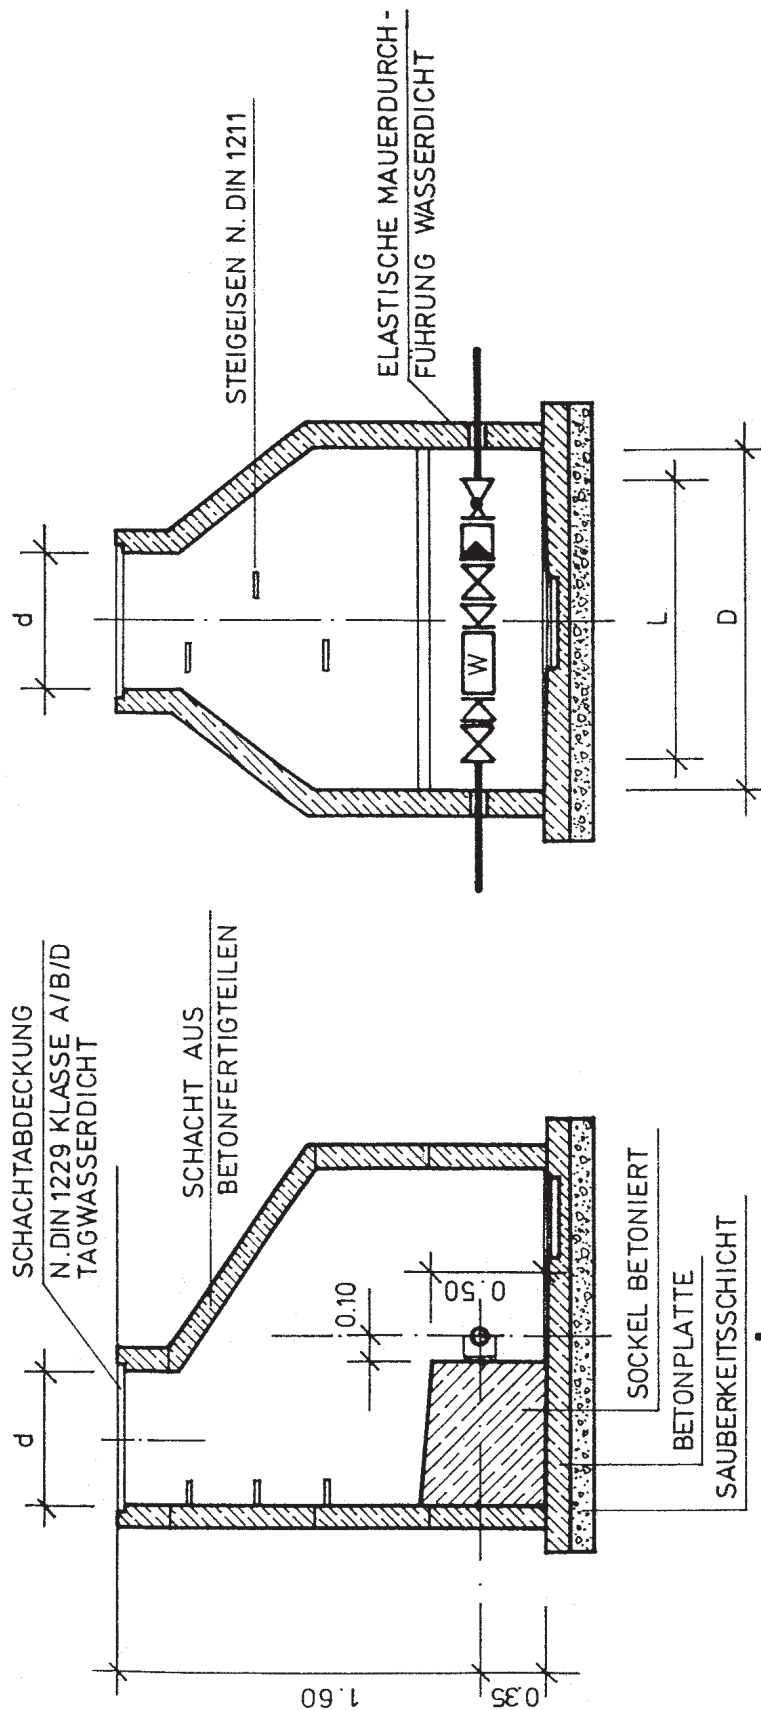

SCHÄCHTE IM GRUNDWASSER
WASSERDICHT AUSFÜHREN

PUMPENSUMPF 0.40 0.40
ABGEDECKT

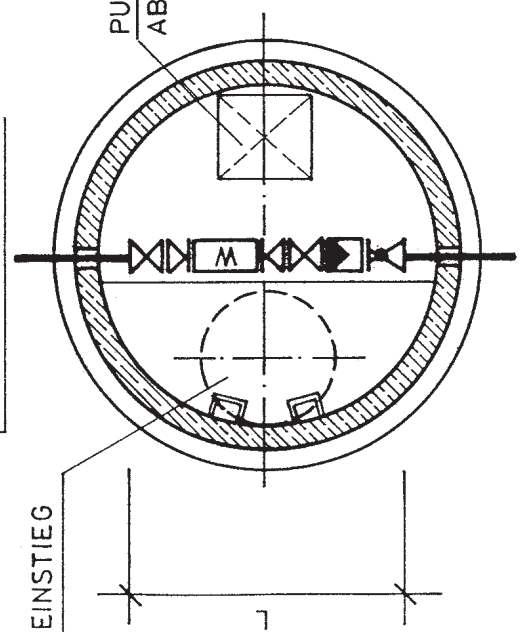

ANSCHLUSS- WEITE DN	ANSCHLUSS- WEITE Z-BUG DN	ZÄHLER- GRÖSSE Qn	BAU- LÄNGE L	D	d
32	25/32	2,5	1000	1250	600
40	32/40	6	1250	1500	600
50	50	10	1500	2000	600