


TECHNISCHE ANSCHLUSSBEDINGUNGEN TAB

SCHACHT FÜR GROSSWASSERZÄHLER

ZÄHLER Qn 60 - 250

ZEICHNUNG NR. 5

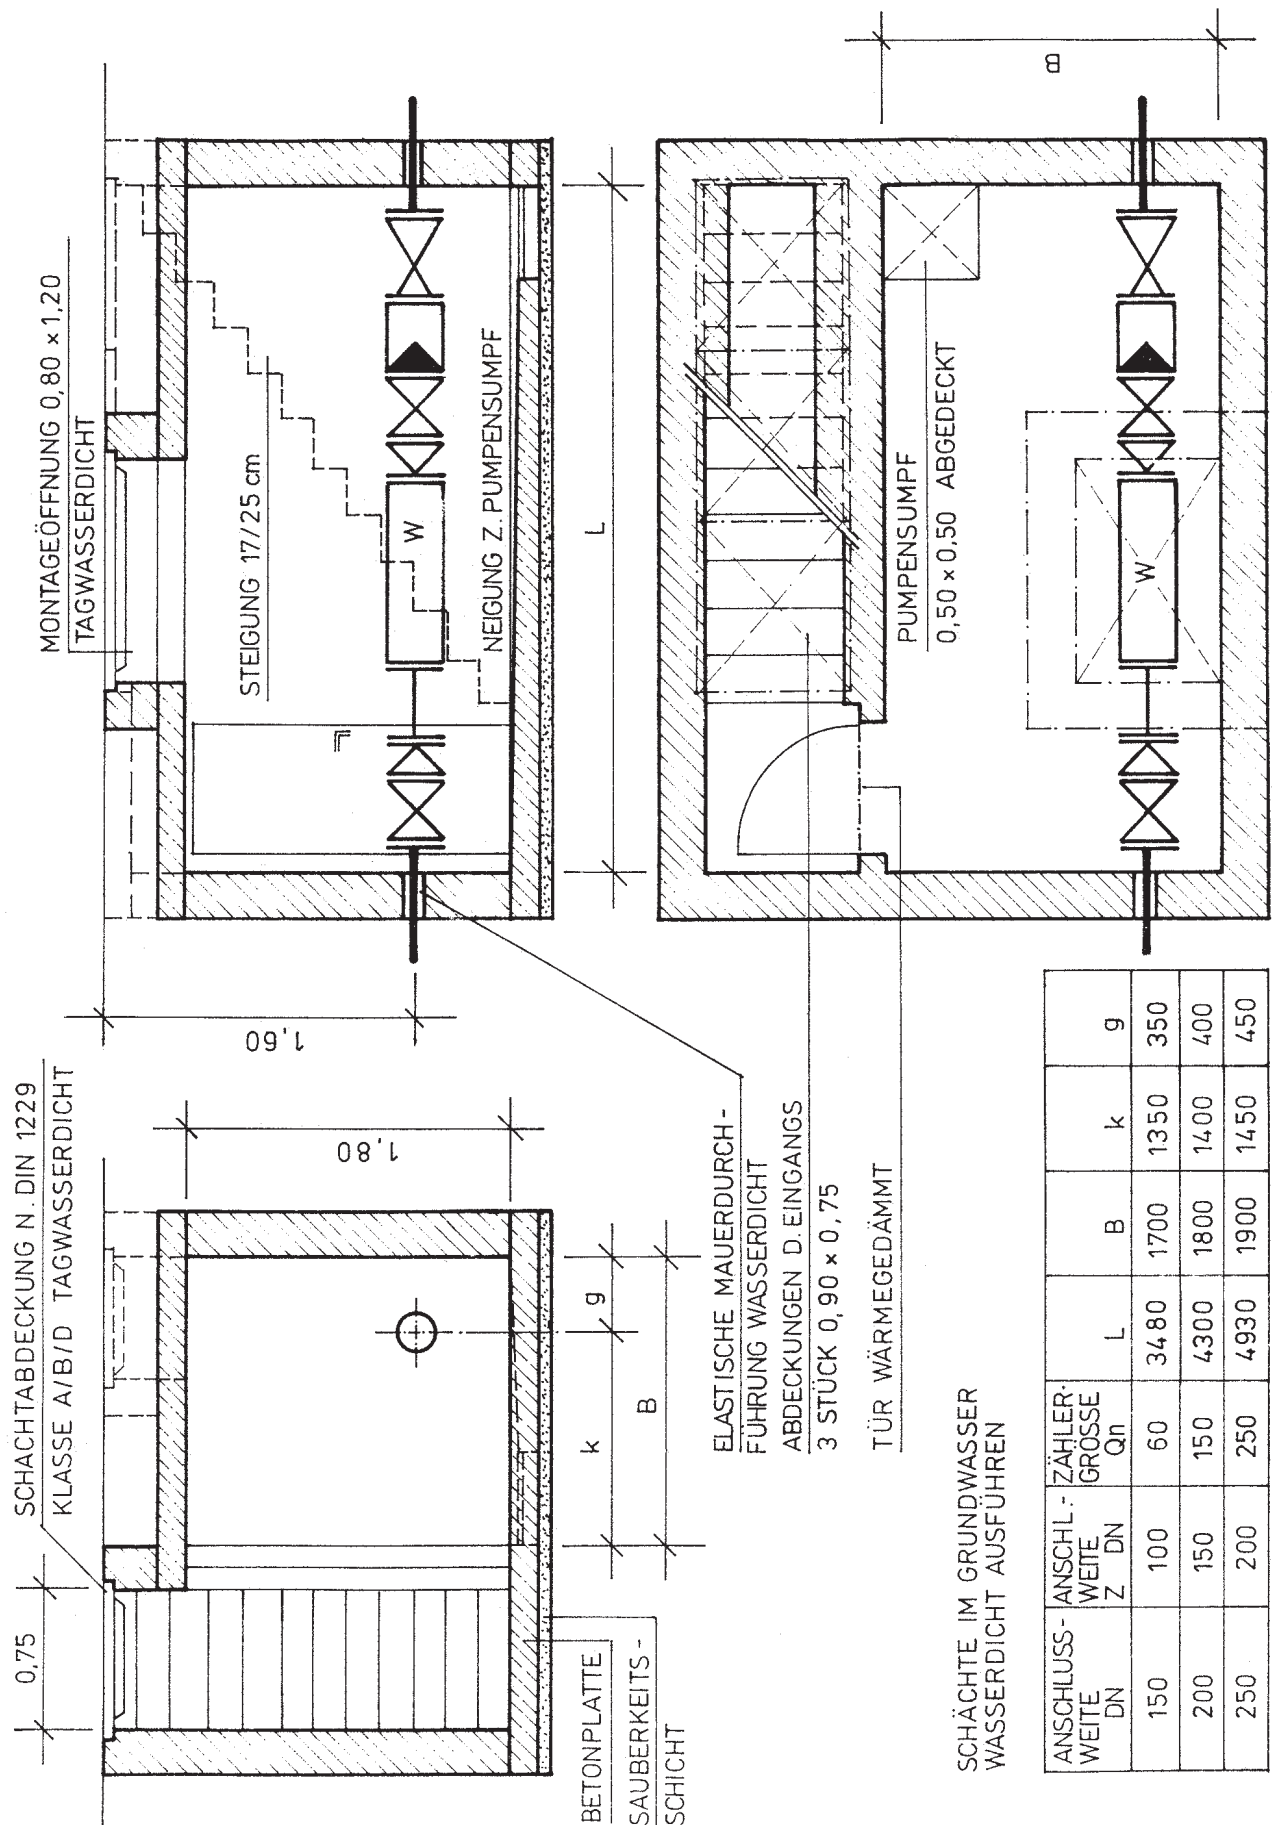

ANSCHLUSS-WEITE DN	ANSCHL.-WEITE Z DN	ZÄHLER-GROSSE Qn	L	B	k	g
150	100	60	3480	1700	1350	350
200	150	150	4300	1800	1400	400
250	200	250	4930	1900	1450	450